

『雨水出水浸水想定区域』 (公共下水道全体計画区域の一部・想定最大規模降雨)

1:10,000

1. 説明文


- (1) この図は、大洗町に大雨が降った場合にこの降雨を雨水管等が排水しきることができずに発生する浸水（「内水浸水」）について、その想定される範囲やその水深（「雨水出水浸水想定区域」）を表示したものです。
- (2) この雨水出水浸水想定区域は、令和6年3月末時点のシミュレーション対象区域内の雨水管等の整備状況を勘案して、想定最大規模降雨に伴う雨水出水（内水浸水）の状況をシミュレーションにより求めたものです。
- (3) このシミュレーションの実施にあたっては、「河川からの洪水（河川の破壊または越水）による氾濫等」を考慮していません。
- (4) 雨水出水浸水想定区域図で考慮されない河川からの洪水及び津波等に備え、津波ハザードマップや洪水・土砂災害ハザードマップを必ず確認し、適切な避難行動を心がけてください。

2. 基本事項

- (1) 作成主体：大洗町
- (2) 指定年月日：令和8年3月31日
- (3) 指定の根拠：水防法（昭和24年法第193号）第14条の2第2項
- (4) 指定の前提となる降雨：想定最大規模降雨 大洗町に時間最大雨量153mmの降雨

3. 注意事項

- (1) 落葉や土砂による雨水管の詰まり等に起因する浸水は、シミュレーションでは反映しきれないため、注意してください。

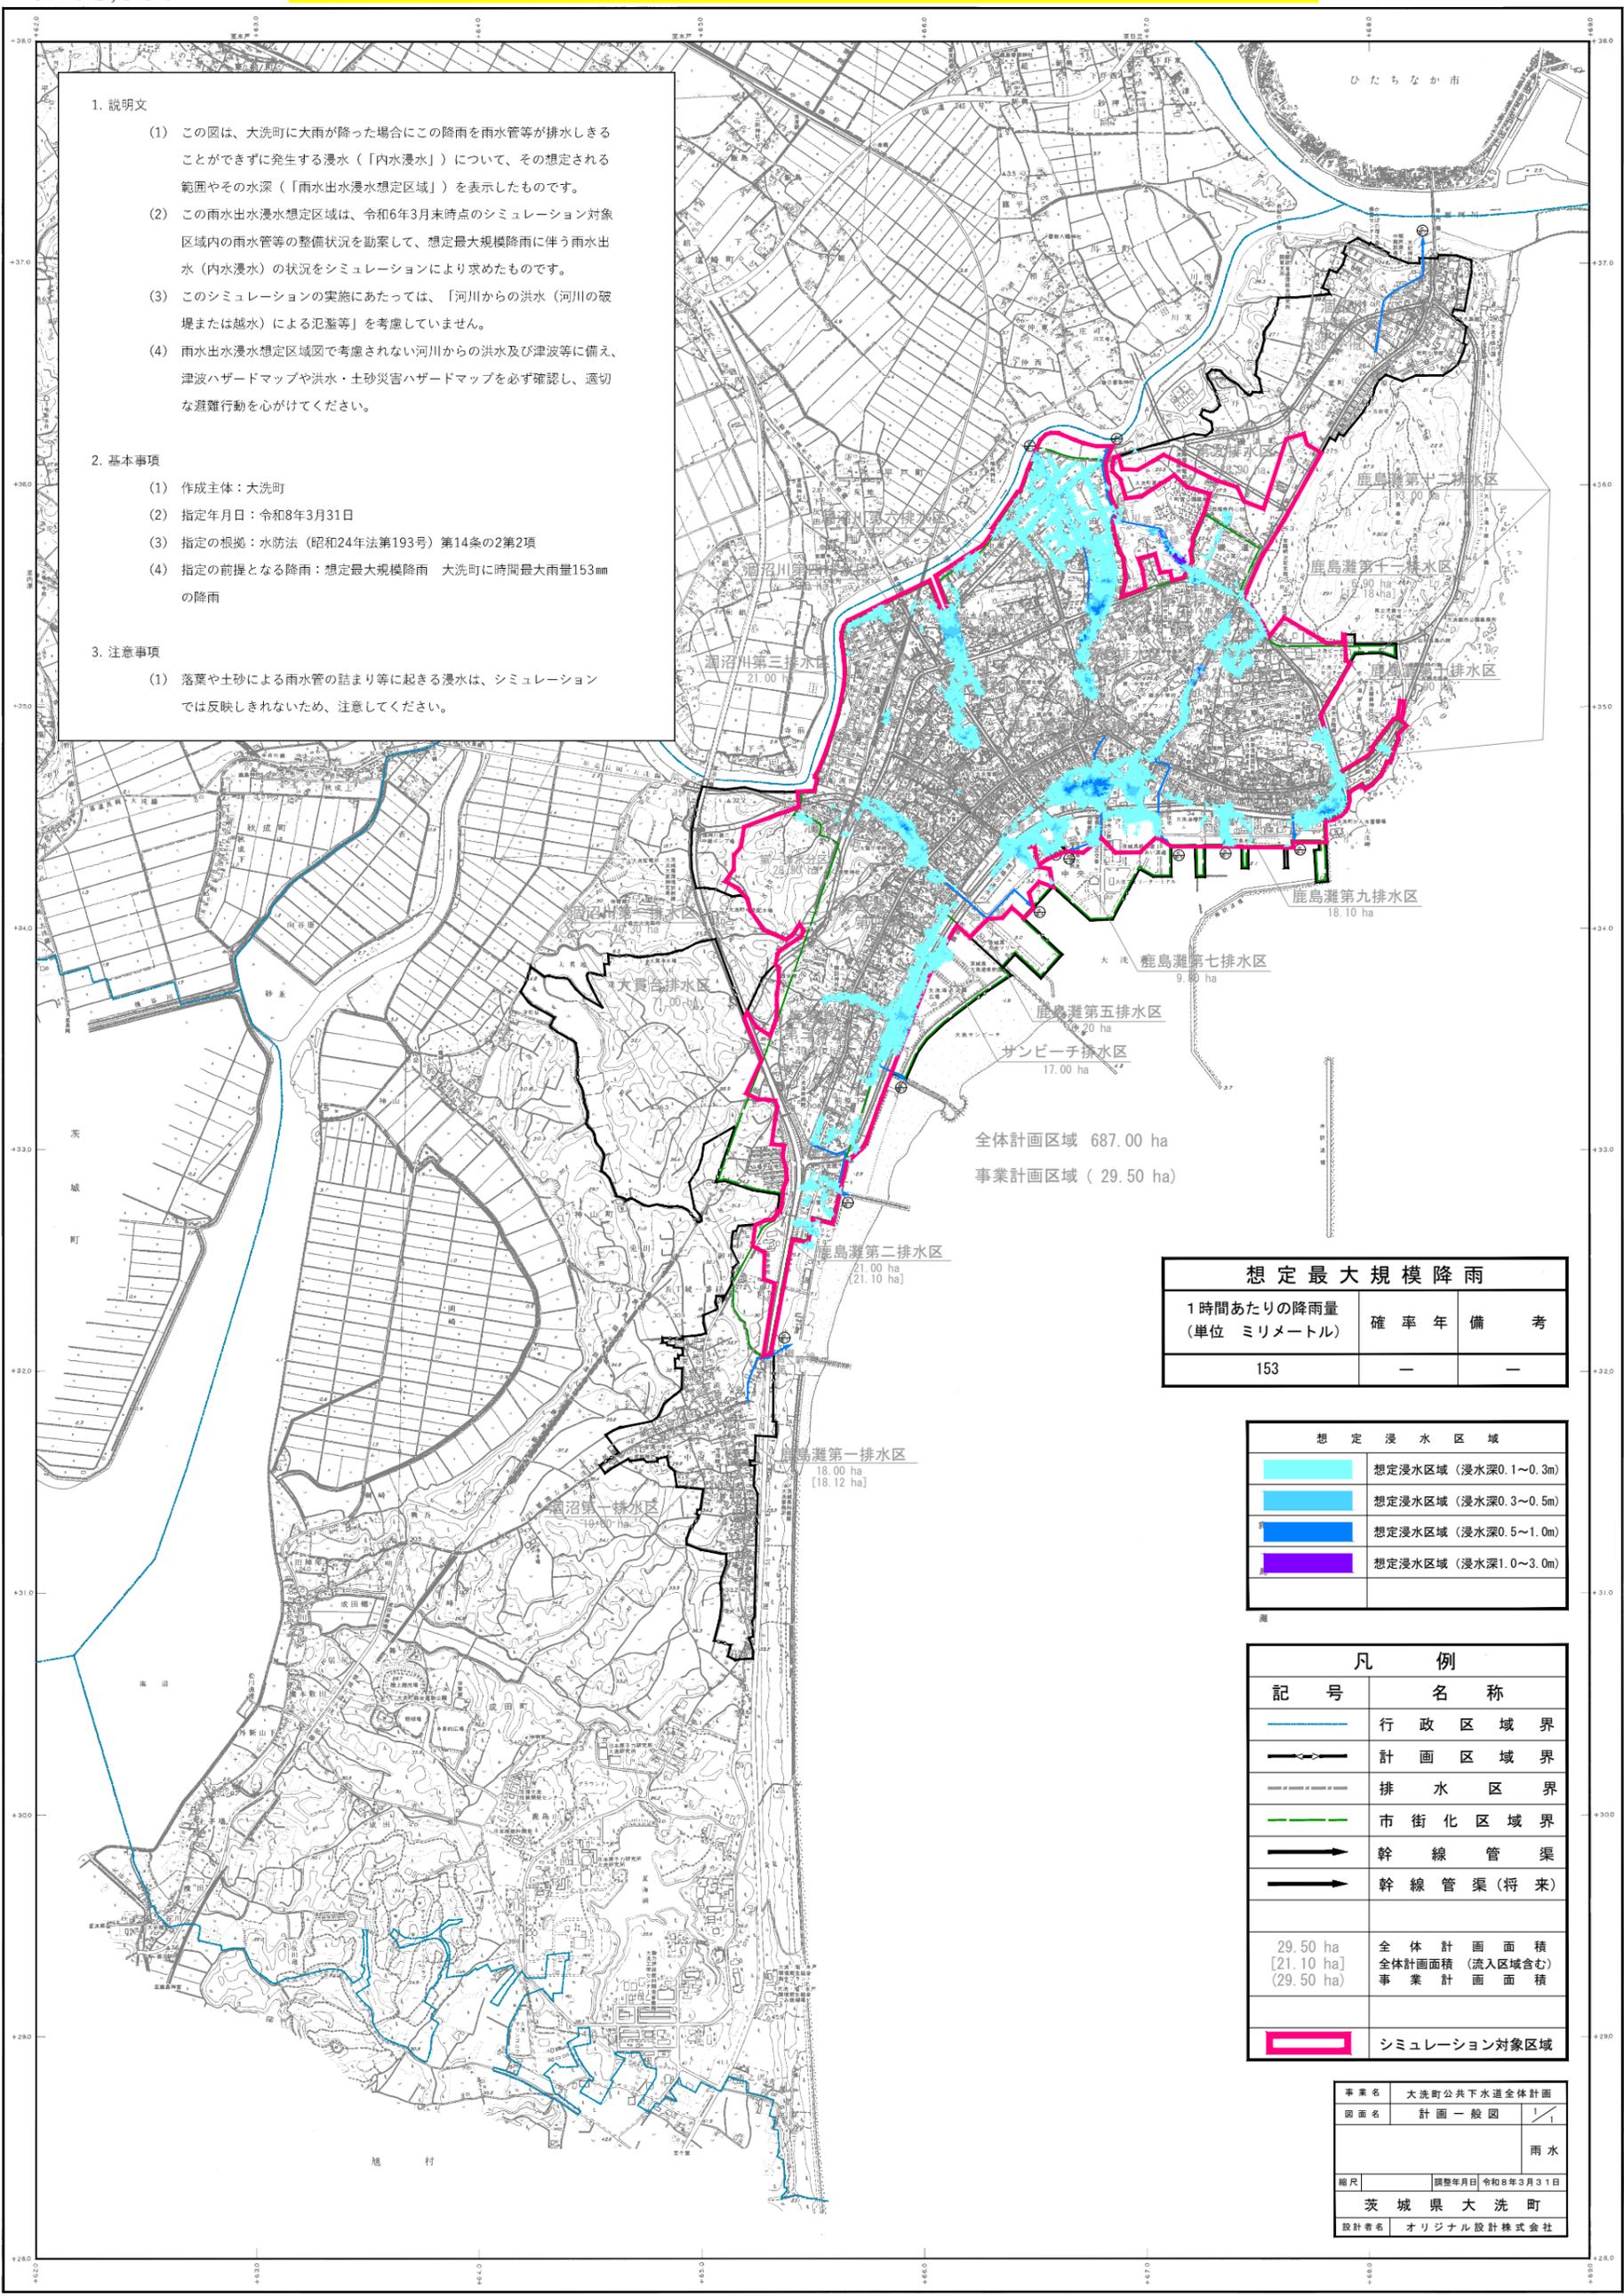

全体計画区域 687.00 ha
事業計画区域 (29.50 ha)

想定最大規模降雨

1時間あたりの降雨量 (単位 ミリメートル)	確率年	備考
153	—	—

想定浸水区域	
 	想定浸水区域 (浸水深0.1~0.3m)
 	想定浸水区域 (浸水深0.3~0.5m)
 	想定浸水区域 (浸水深0.5~1.0m)
 	想定浸水区域 (浸水深1.0~3.0m)


凡例	
記号	名称
	行政区域界
	計画区域界
	排水区界
	市街化区域界
	幹線管渠
	幹線管渠(将来)
29.50 ha [21.10 ha] (29.50 ha)	全体計画面積 全体計画面積 (流入区域含む) 事業計画面積
	シミュレーション対象区域

事業名	大洗町公共下水道全体計画	
図面名	計画一般図	1/1
		雨水
縮尺	調整年月日	令和8年3月31日
茨城県大洗町		
設計者名	オリジナル設計株式会社	



記号

- △ 三叉路
- 四叉路
- ◇ 五叉路
- ▽ 六叉路
- 七叉路
- ◇ 八叉路
- ◇ 九叉路
- ◇ 十叉路
- ◇ 十一叉路
- ◇ 十二叉路
- ◇ 十三叉路
- ◇ 十四叉路
- ◇ 十五叉路
- ◇ 十六叉路
- ◇ 十七叉路
- ◇ 十八叉路
- ◇ 十九叉路
- ◇ 二十叉路
- ◇ 二十一叉路
- ◇ 二十二叉路
- ◇ 二十三叉路
- ◇ 二十四叉路
- ◇ 二十五叉路
- ◇ 二十六叉路
- ◇ 二十七叉路
- ◇ 二十八叉路
- ◇ 二十九叉路
- ◇ 三十叉路
- ◇ 三十一叉路
- ◇ 三十二叉路
- ◇ 三十三叉路
- ◇ 三十四叉路
- ◇ 三十五叉路
- ◇ 三十六叉路
- ◇ 三十七叉路
- ◇ 三十八叉路
- ◇ 三十九叉路
- ◇ 四十叉路
- ◇ 四十一叉路
- ◇ 四十二叉路
- ◇ 四十三叉路
- ◇ 四十四叉路
- ◇ 四十五叉路
- ◇ 四十六叉路
- ◇ 四十七叉路
- ◇ 四十八叉路
- ◇ 四十九叉路
- ◇ 五十叉路
- ◇ 五十一叉路
- ◇ 五十二叉路
- ◇ 五十三叉路
- ◇ 五十四叉路
- ◇ 五十五叉路
- ◇ 五十六叉路
- ◇ 五十七叉路
- ◇ 五十八叉路
- ◇ 五十九叉路
- ◇ 六十叉路
- ◇ 六十一叉路
- ◇ 六十二叉路
- ◇ 六十三叉路
- ◇ 六十四叉路
- ◇ 六十五叉路
- ◇ 六十六叉路
- ◇ 六十七叉路
- ◇ 六十八叉路
- ◇ 六十九叉路
- ◇ 七十叉路
- ◇ 七十一叉路
- ◇ 七十二叉路
- ◇ 七十三叉路
- ◇ 七十四叉路
- ◇ 七十五叉路
- ◇ 七十六叉路
- ◇ 七十七叉路
- ◇ 七十八叉路
- ◇ 七十九叉路
- ◇ 八十叉路
- ◇ 八十一叉路
- ◇ 八十二叉路
- ◇ 八十三叉路
- ◇ 八十四叉路
- ◇ 八十五叉路
- ◇ 八十六叉路
- ◇ 八十七叉路
- ◇ 八十八叉路
- ◇ 八十九叉路
- ◇ 九十叉路
- ◇ 九十一叉路
- ◇ 九十二叉路
- ◇ 九十三叉路
- ◇ 九十四叉路
- ◇ 九十五叉路
- ◇ 九十六叉路
- ◇ 九十七叉路
- ◇ 九十八叉路
- ◇ 九十九叉路
- ◇ 百叉路

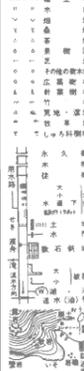

1) 撮影 平成28年10月
2) 測量 平成28年5月
3) 縮尺 1:10,000
4) 縮尺 1:10,000
この図面は、建設省国土院の承認を受けて作成されたものであり、(公認番号) 昭 41 第 201 号

大洗町役場