


〈大洗町立地適正化計画〉

都市機能誘導区域

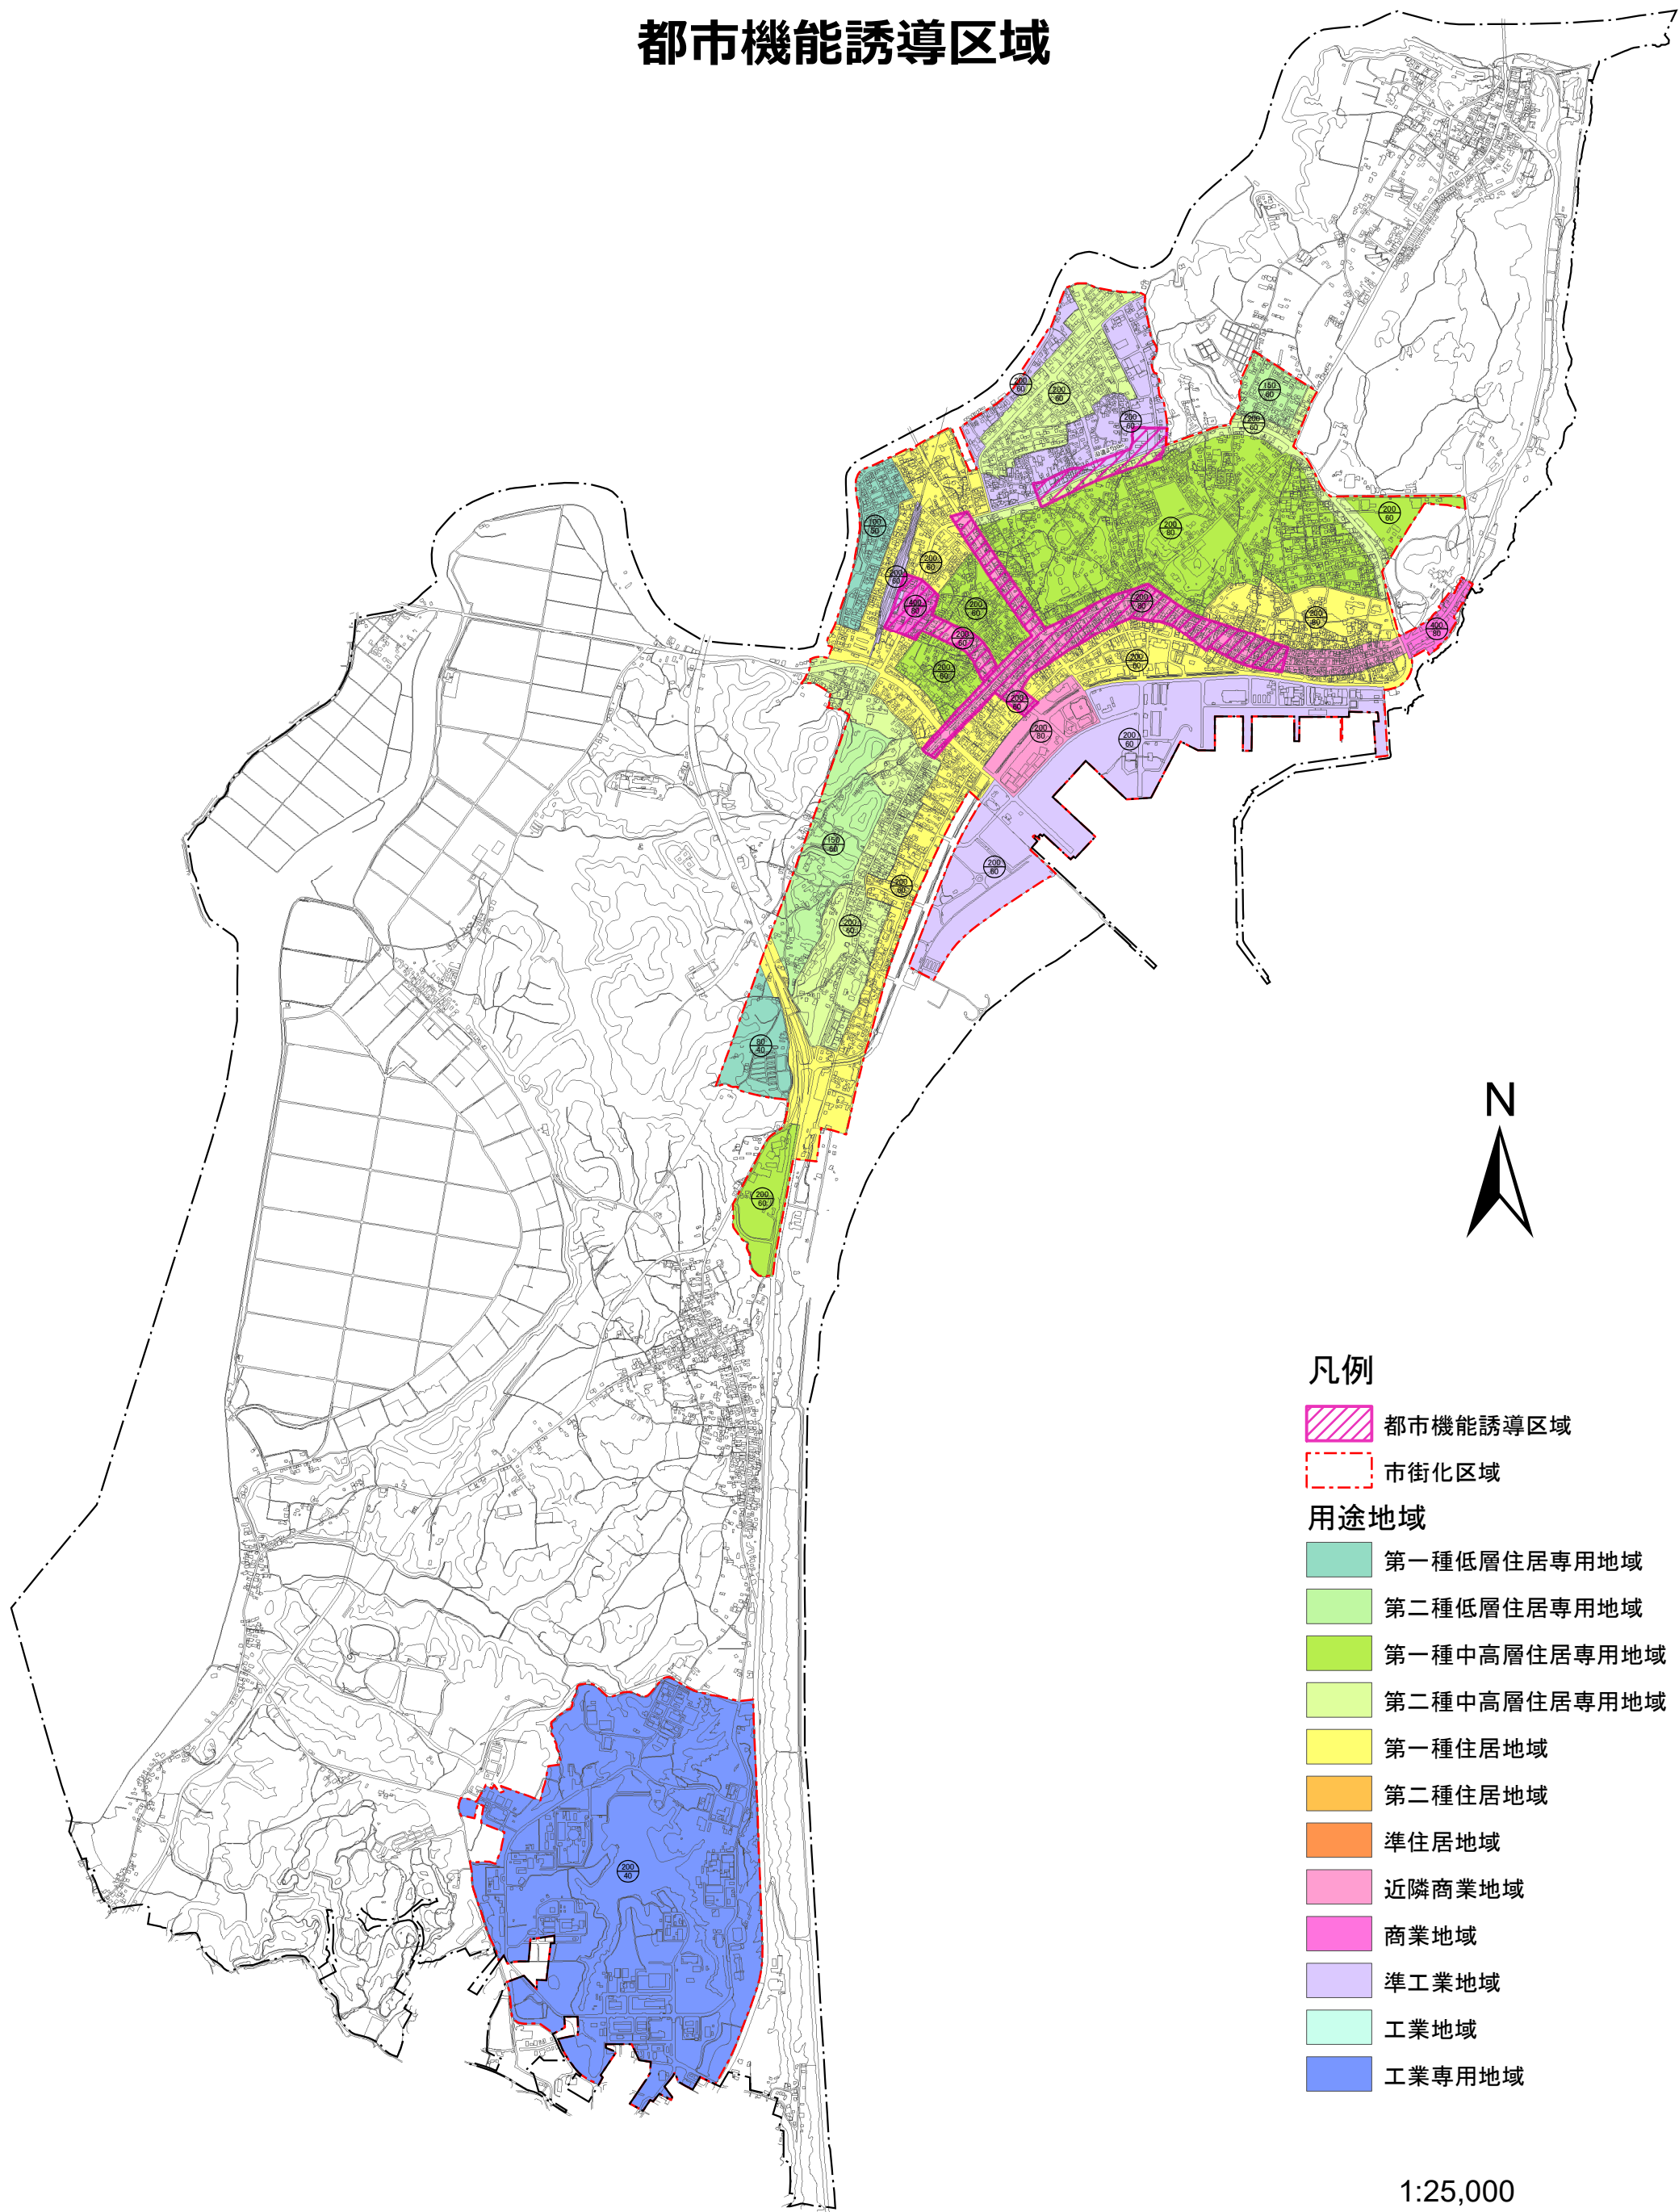

凡例

- 都市機能誘導区域
- 市街化区域

用途地域

- 第一種低層住居専用地域
- 第二種低層住居専用地域
- 第一種中高層住居専用地域
- 第二種中高層住居専用地域
- 第一種住居地域
- 第二種住居地域
- 準住居地域
- 近隣商業地域
- 商業地域
- 準工業地域
- 工業地域
- 工業専用地域

1:25,000

0 250 500 1,000 m