


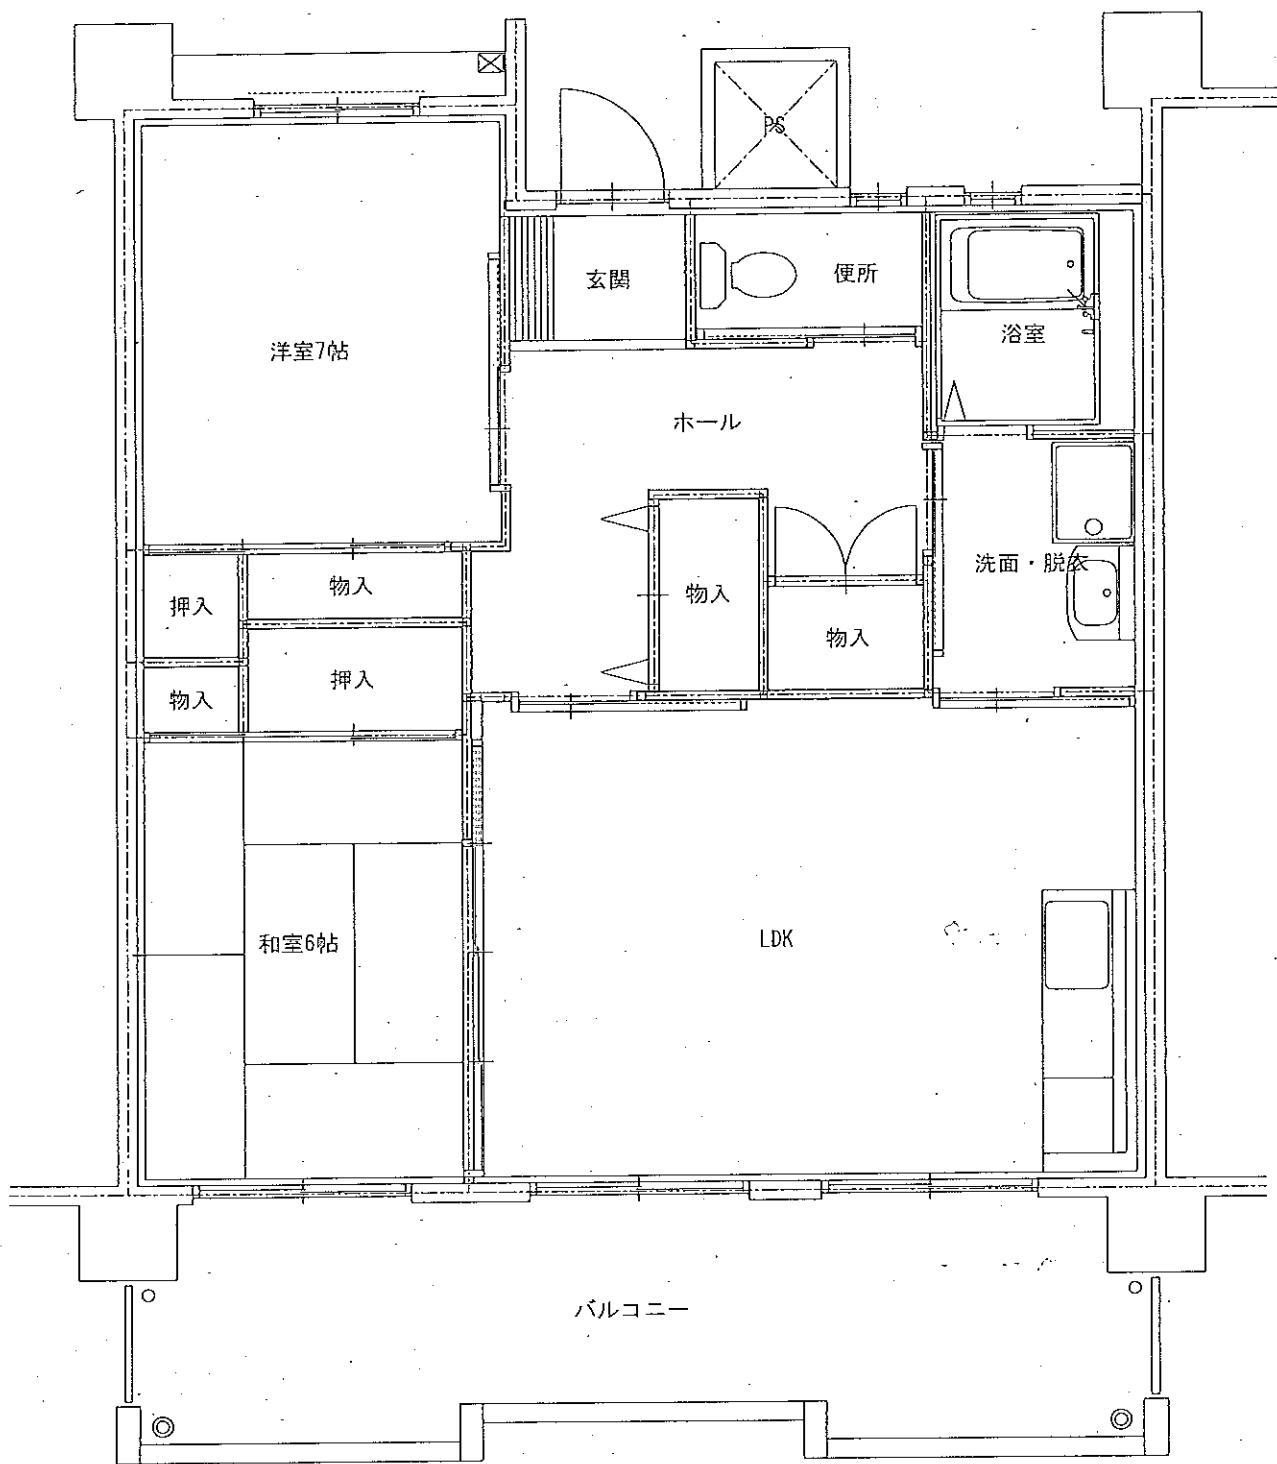

住戸専用面積 (65.48㎡)

2LDKタイプ

※反転タイプ有

scale=1/60

二葉緑 A、C 棟