


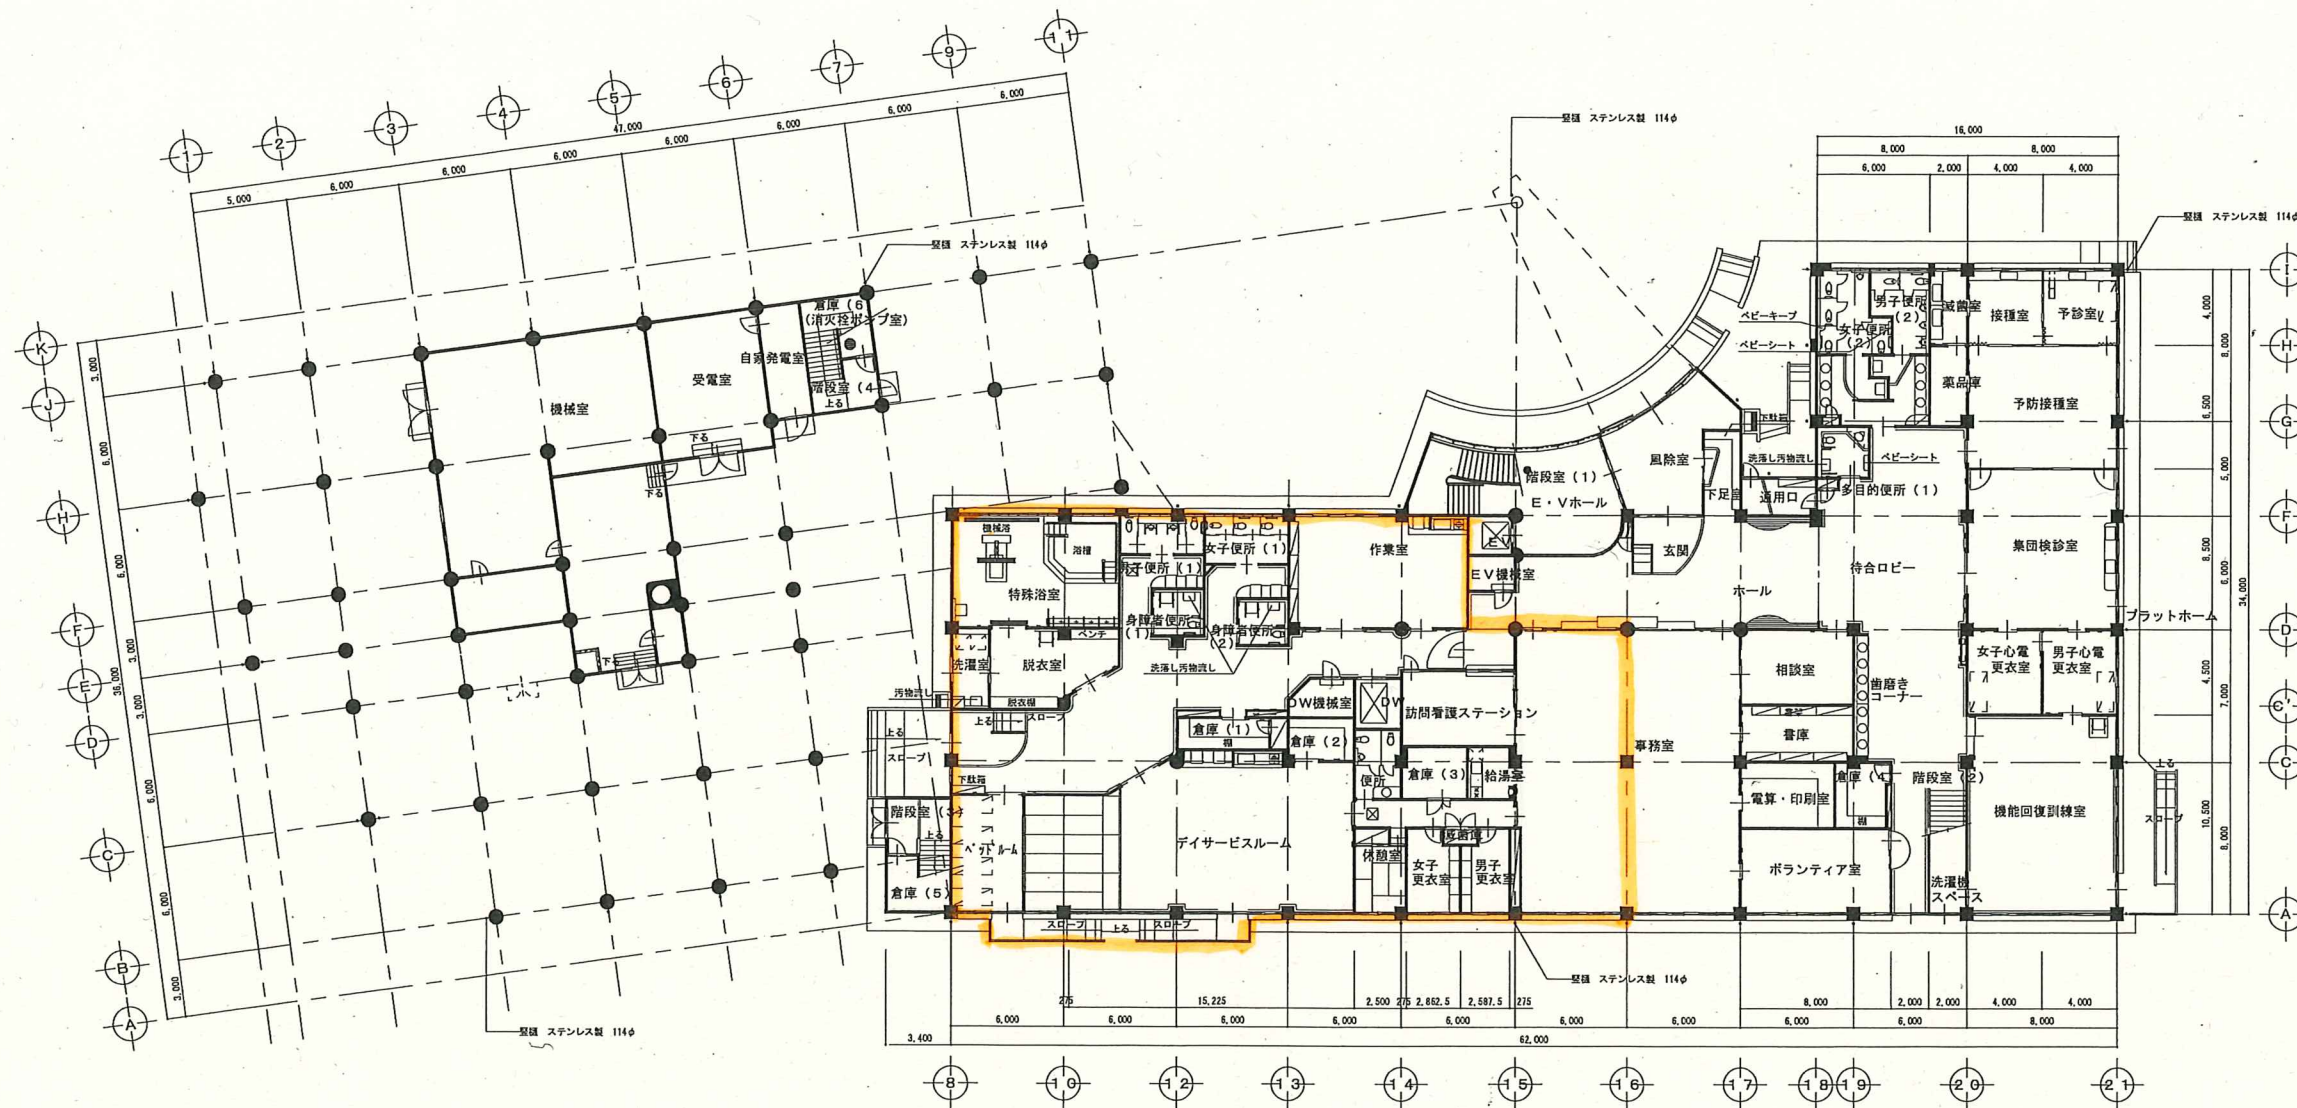


1階平面図	S=1/400
1階床面積	1,899.03㎡ 574.45坪
延床面積	4,826.15㎡ 1,459.90坪

着工	竣工
着工	竣工

承認	査図	設計	担当	作成	校閲
----	----	----	----	----	----

大洗町
大洗町健康福祉センター新築工事
1階平面図

設計 番号
S=1/400

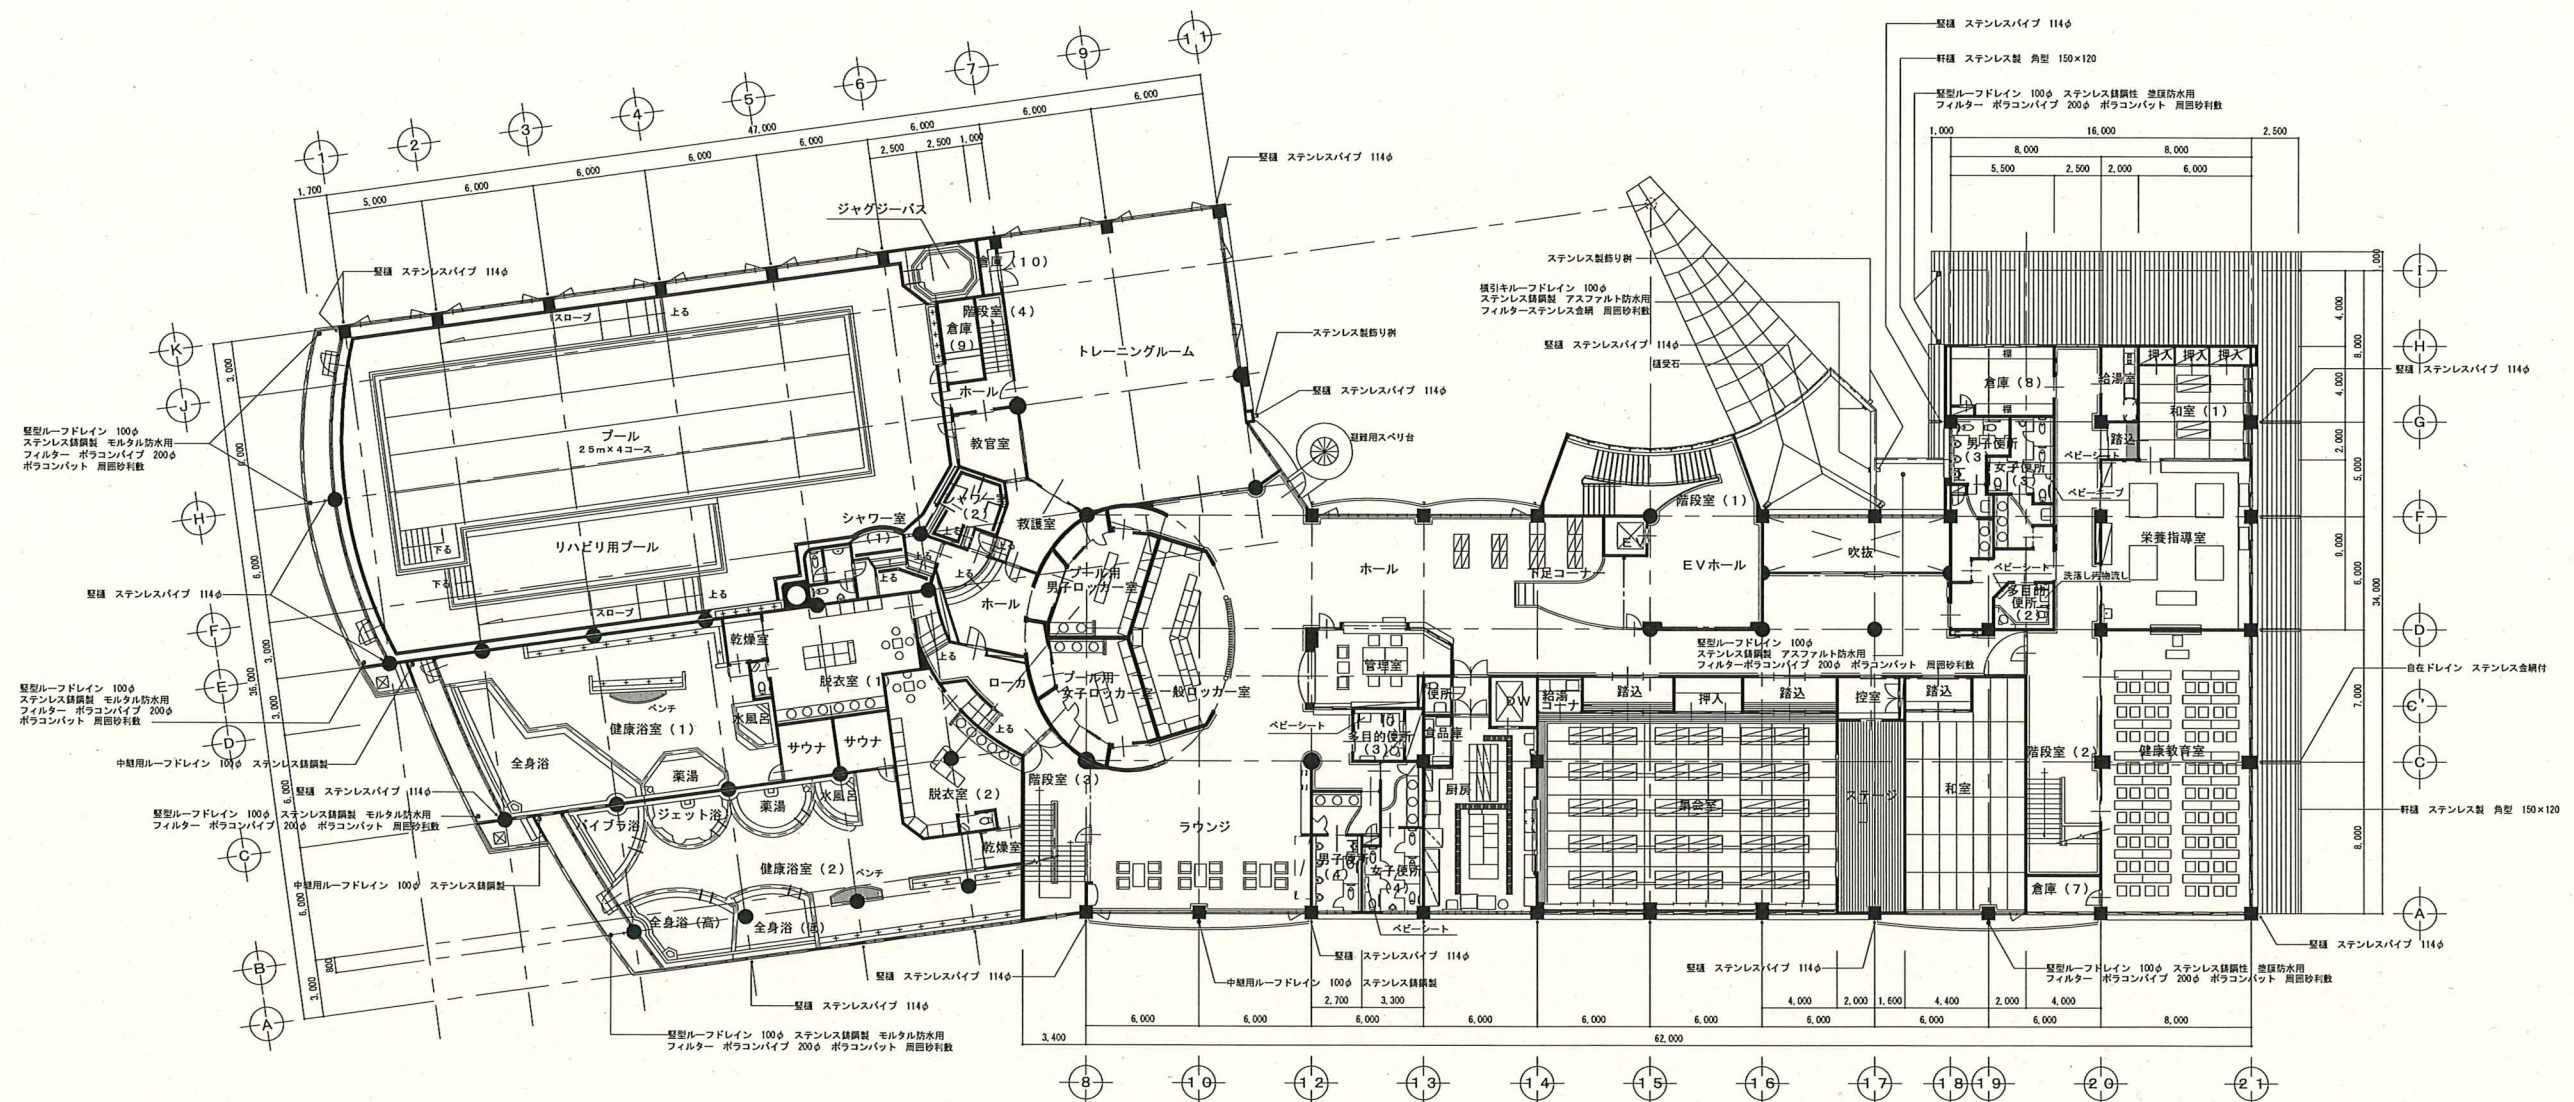

2階平面図 S=1/400
2階床面積 2,834.45㎡ 857.42坪

大洗町健康福祉センター新築工事	設計 水戸一	S=1/400
2階平面図		

