


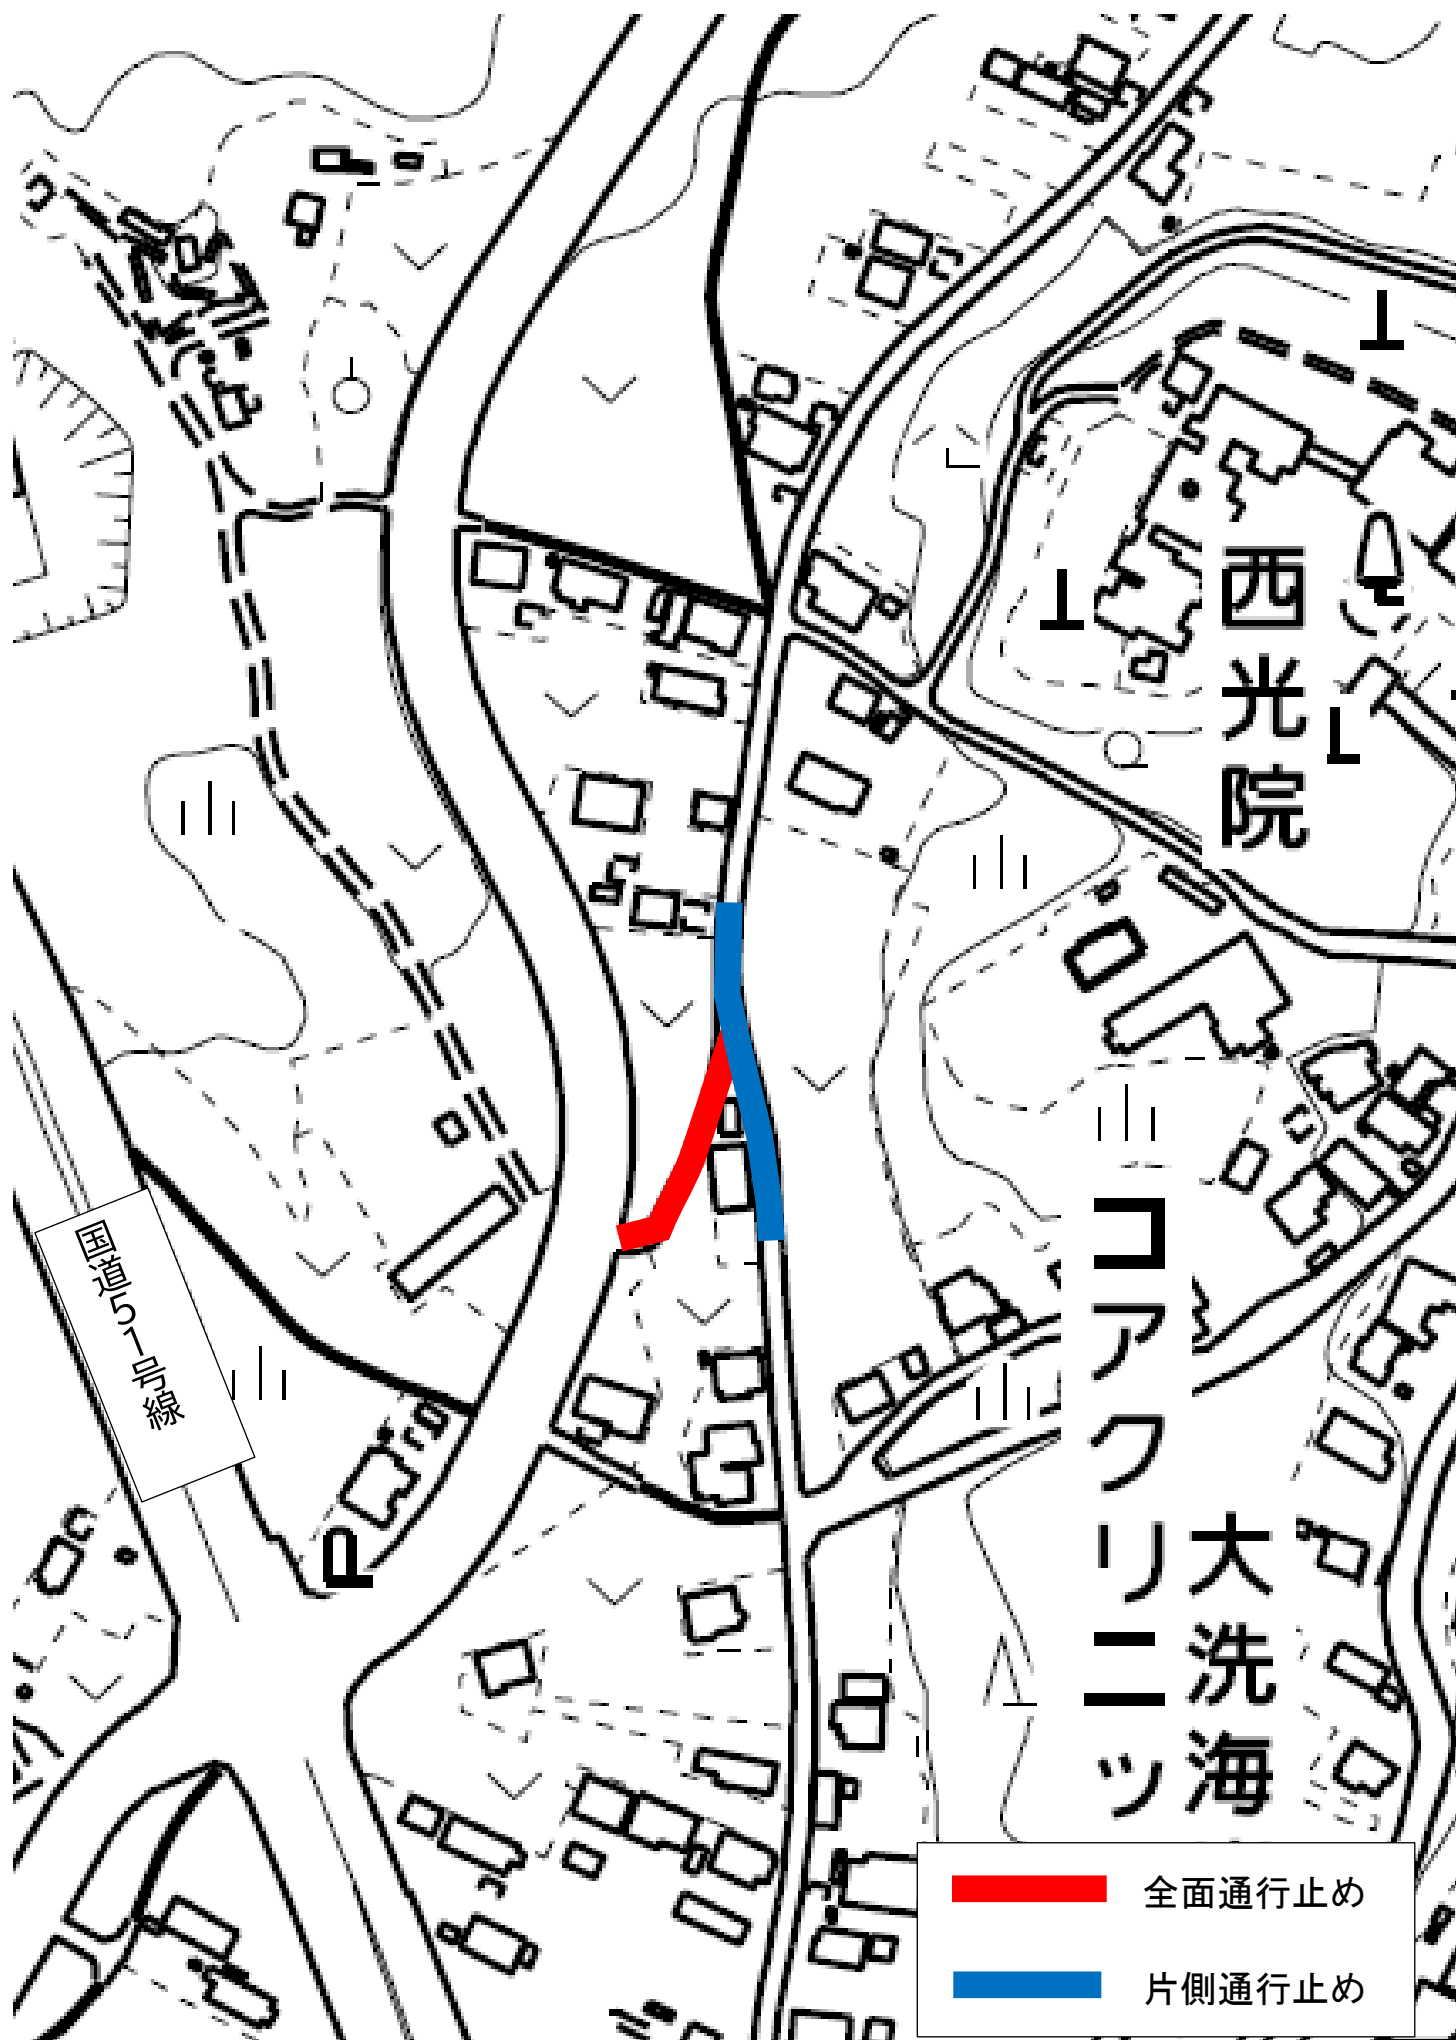

全面通行止め



片側通行止め